
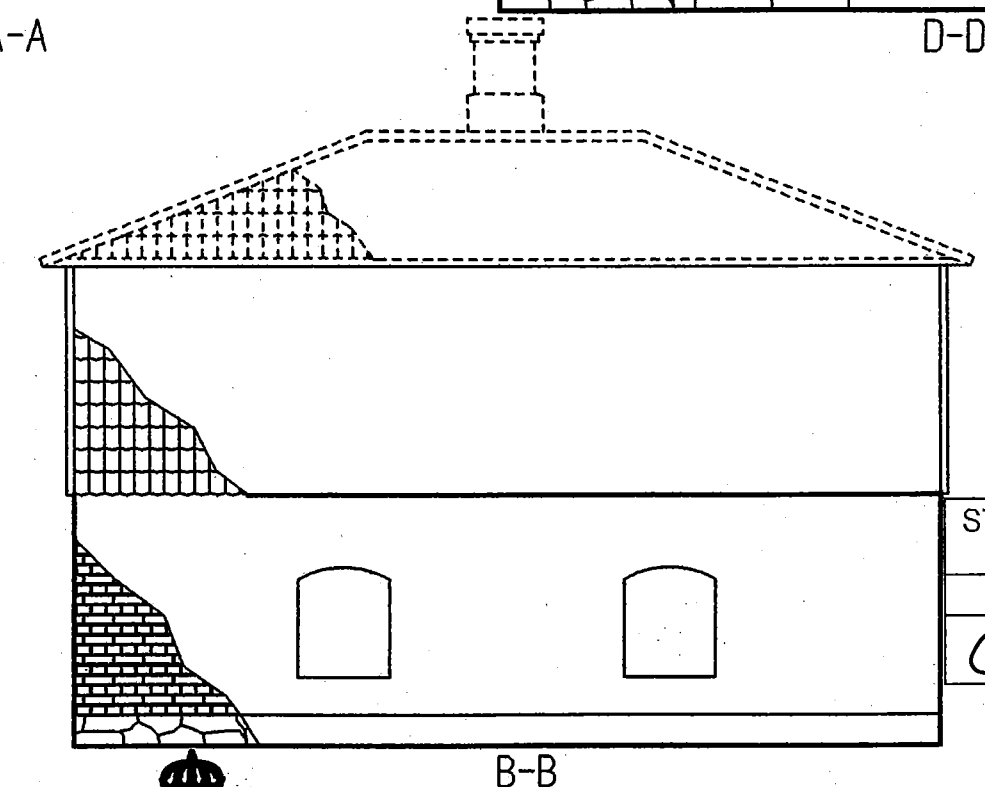
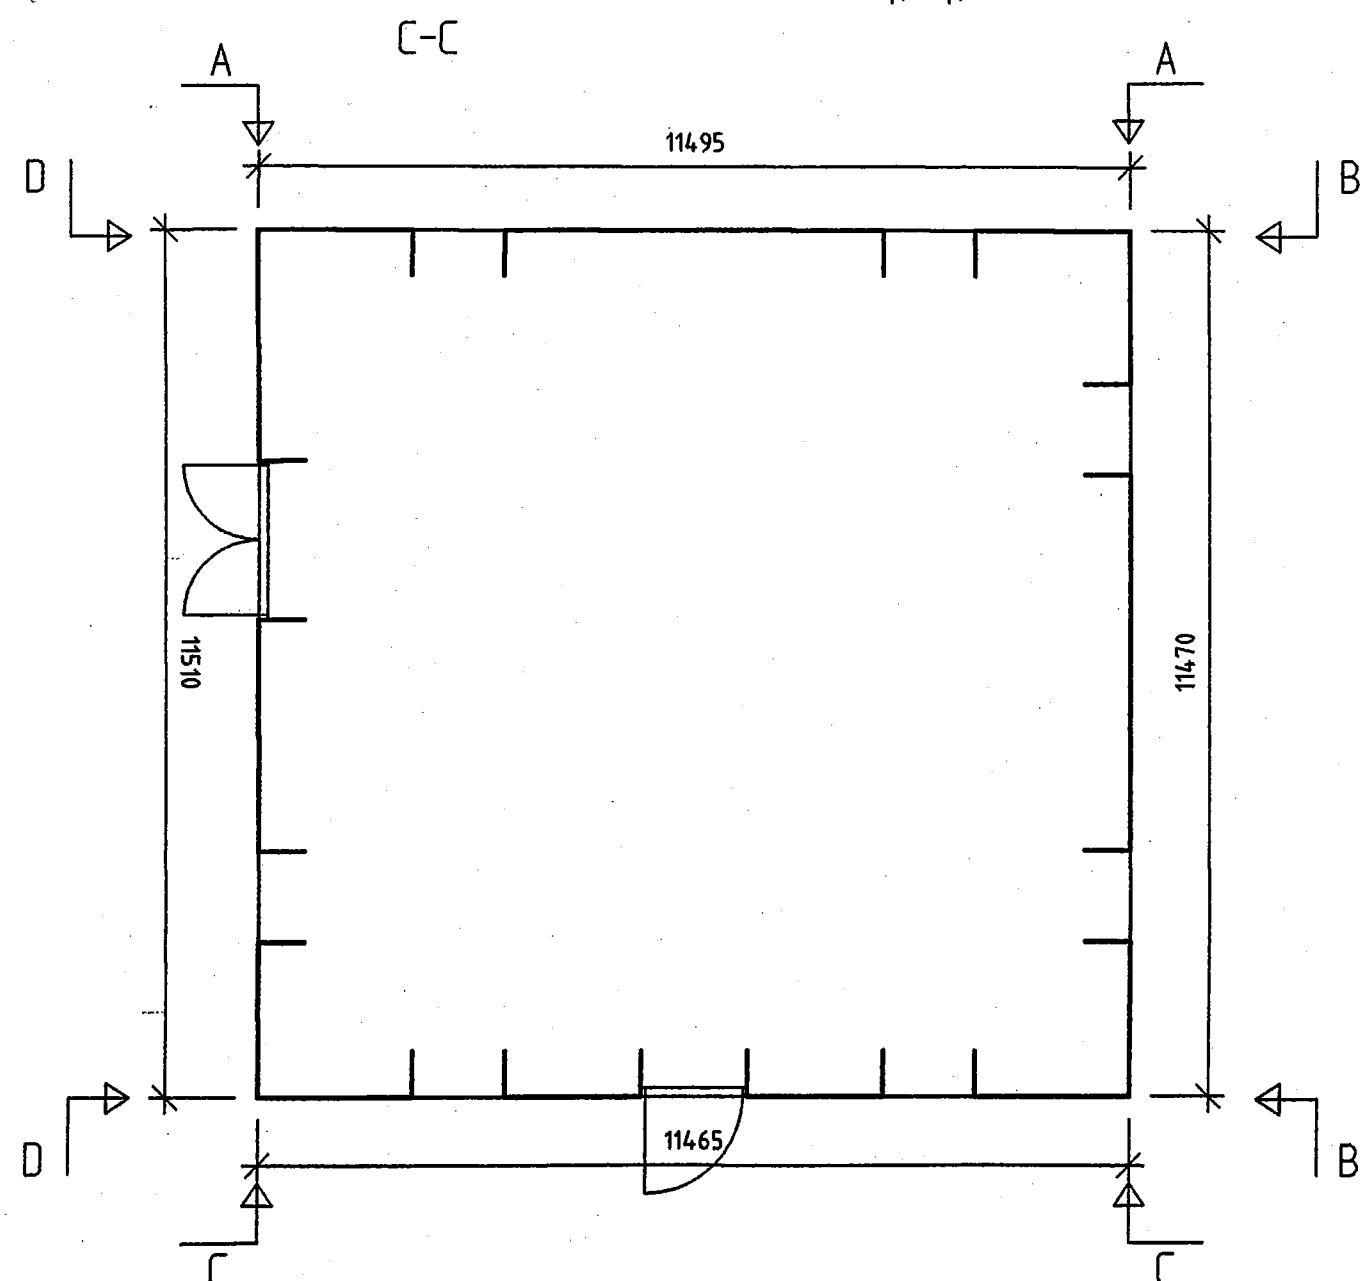



**STATENS
FASTIGHETSVERK**

BET	ANT	ÄNDRINGEN AVSER	SIGN	DATUM

LÖVSTA BRUK
 NORRA KLENSMEDJAN
 PLAN 1
 BOTTENVÅNING

RITAD/ KONSTRUERAD AV EP	GRANSKAD AV	UPPDRAG NR	PROJEKTNUMMER	SKALA 1:100
DATUM/ UNDERSKRIFT 98-03-06			OBJEKTNUMMER C 355:17	RITNINGNUMMER 001

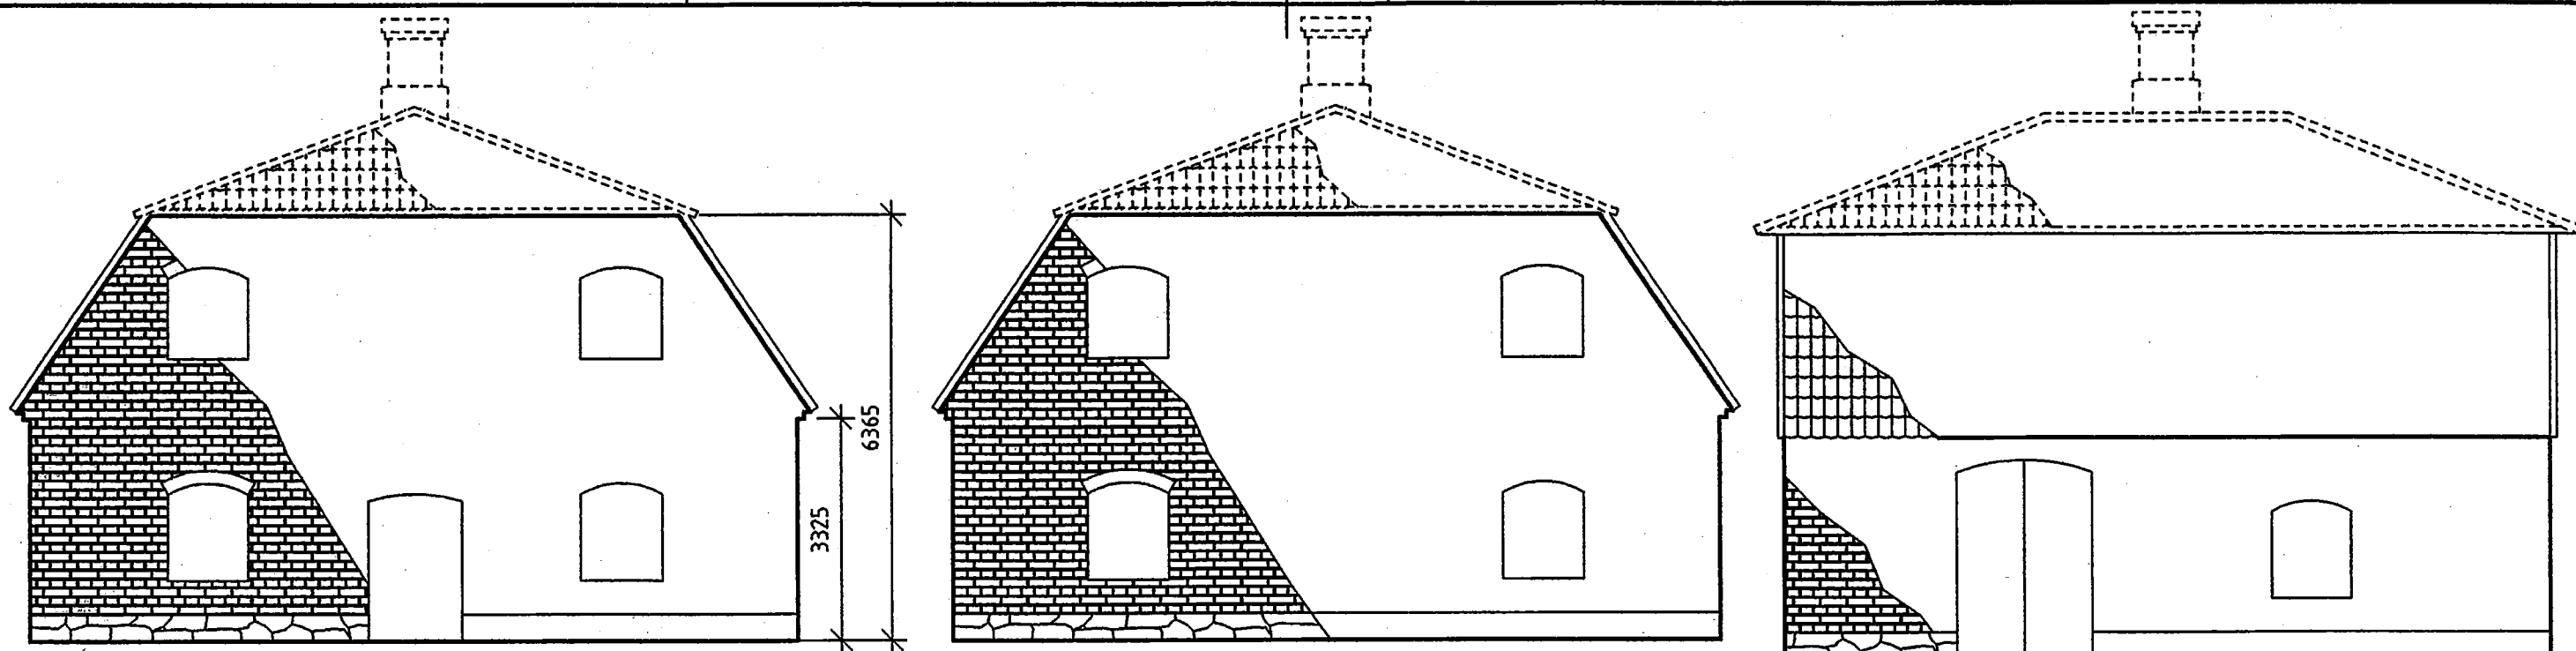

STATENS FASTIGHETSVERK
 STOCKHOLM
 REGISTRERINGSNUMMER
C355:17/2-1

STATENS FASTIGHETSVERK

BET.	ANT	ÄNDRINGEN AVSER	SIGN	DATUM

LÖVSTA BRUK
NORRA KLENSMEDJAN
 PLAN 1
 BOTTENVÅNING

RITAD/ KONSTRUERAD AV EP	GRANSKAD AV	UPPDRAG NR	PROJEKTNUMMER	SKALA 1:100
DATUM/ UNDERSKRIFT 98-03-06			OBJEKTNUMMER C 355:17	RITNINGNUMMER 001